




PREZYDENT MIASTA CZĘSTOCHOWY
MIEJSCOWY PLAN ZAGOSPODAROWANIA PRZESTRZENNEGO
OBSZARU POŁOŻONEGO W CZĘSTOCHOWIE W DZIELNICY CZĘSTOCHÓWKA-PARKITKA
W REJONIE ULIC: POLESKIEJ, ŁÓDZKIEJ I OBRONCÓW WESTERPLATTE
RYSUNEK PLANU MIEJSCOWEGO

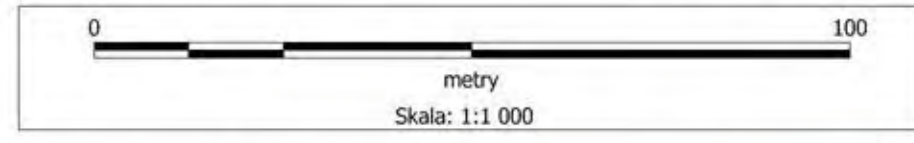


ZALĄCZNIK NR 1 DO UCHWAŁY NR 183.XVI.2015
RADY MIASTA CZĘSTOCHOWY z dnia 29 października 2015 r.



projektowane przedłużenie ul. Obronców Westerplatte

WYRYS ZE STUDIUM UWARUNKOWAŃ I KIERUNKÓW ZAGOSPODAROWANIA PRZESTRZENNEGO MIASTA CZĘSTOCHOWY SKALA 1:10 000

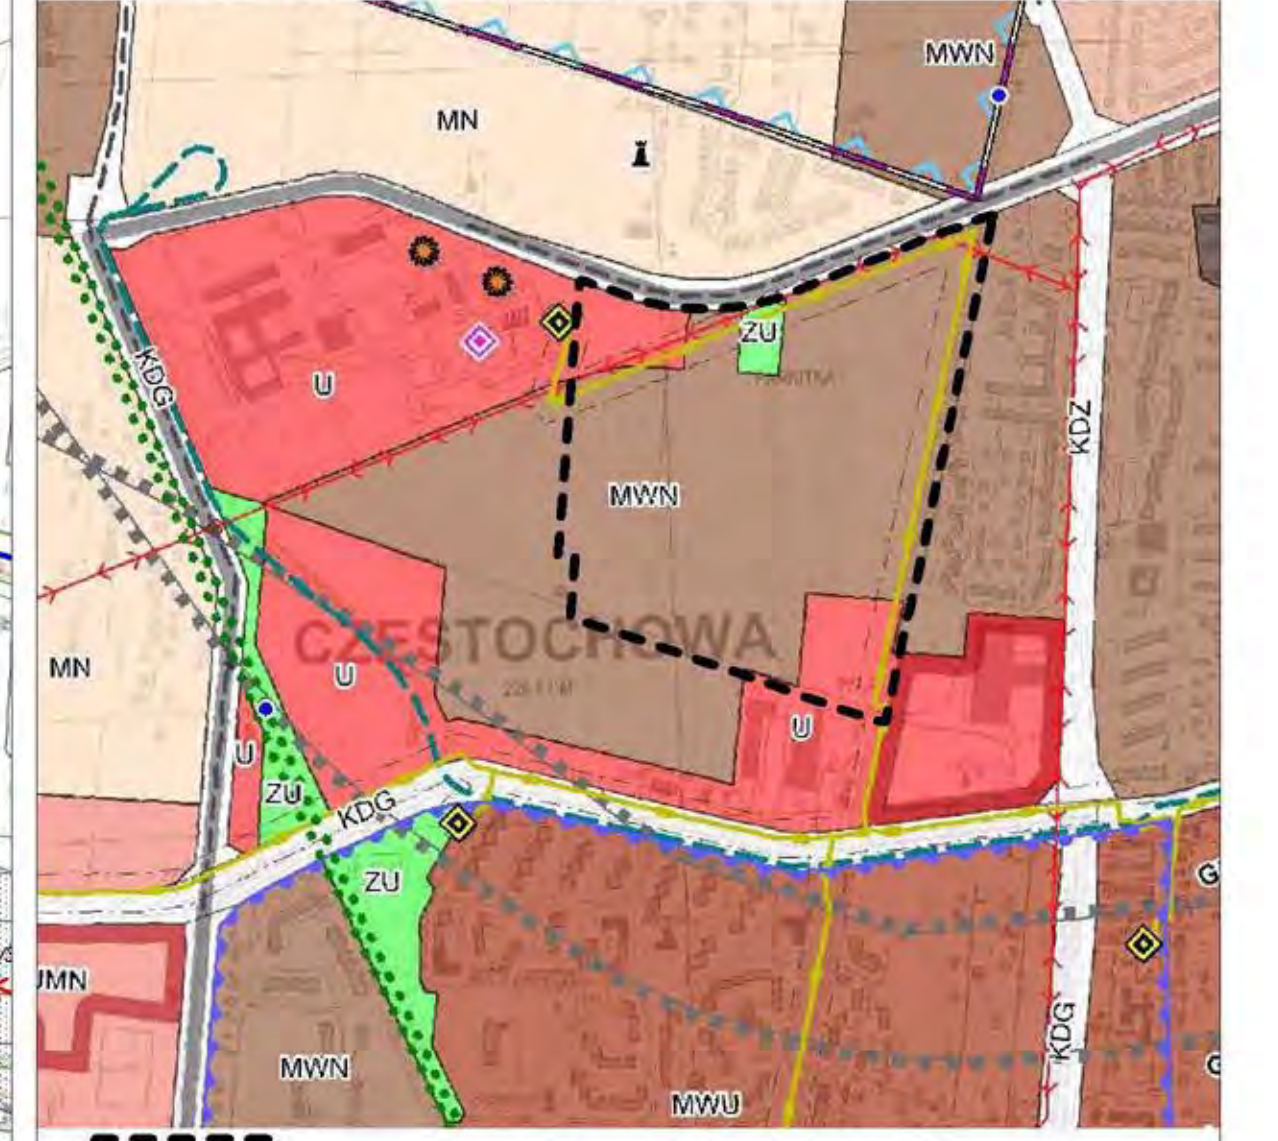

GRANICA OBSZARU OBJĘTEGO PLANEM

MWN	obszary zabudowy mieszanej wielorodzinnej i jednorodzinnej
U	obszary zabudowy usługowej
ZU	obszary zieleni urządzonej
—	linie elektroenergetyczne wysokiego napięcia 110 kV
—	gazociąg średniego ciśnienia
—	strefy kontrolowane gazociągów wysokiego i średniego podwyższonego ciśnienia

LEGENDA
OZNACZENIA OBOWIĄZUJĄCE

—	GRANICE OBSZARU OBJĘTEGO PLANEM
—	LINIE ROZGRANICZAJĄCE TERENY O RÓŻNYM PRZEZNACZENIU LUB RÓŻNYCH ZASADACH ZAGOSPODAROWANIA
—	NIEPRZEKACZALNE LINIE ZABUDOWY
—	STREFA ZIELENI URZĄDZONEJ I RUCHU PIESZEGO
—	STREFA OCHRONY WIDOKU

SYMBOLE LITEROWE, OZNACZAJĄCE PRZEZNACZENIE TERENÓW WYODREBNIONYCH LINIAMI ROZGRANICZAJĄCYMI:

MW	TERENY ZABUDOWY MIESZKANIOWEJ WIELORODZINNEJ
MN	TERENY ZABUDOWY MIESZKANIOWEJ JEDNORODZINNEJ
U/MW	TERENY ZABUDOWY USŁUGOWEJ I MIESZKANIOWEJ WIELORODZINNEJ
U/MN	TERENY ZABUDOWY USŁUGOWEJ I MIESZKANIOWEJ JEDNORODZINNEJ
US	TERENY SPORTU I REKREACJI
ZP	TERENY ZIELENI URZĄDZONEJ
KDL	TERENY DRÓG PUBLICZNYCH – DROGA LOKALNA
KDD	TERENY DRÓG PUBLICZNYCH – DROGA DOJAZDOWA

OZNACZENIA GRAFICZNE MAJĄCE CHARAKTER INFORMACYJNY:

—	NAPOWIETRZNE LINIE ELEKTROENERGETYCZNE 110 kV
—	STREFA UCIAŻLIWOŚCI WZDŁUŻ LINII ELEKTROENERGETYCZNYCH OKREŚLAJĄCA ORIENTACYJNE WYSTĘPOWANIE POLA ELEKTROMAGNETYCZNEGO O WARTOŚCIACH PONADNORMATYWNYCH
—	GAZOCIĄGI
—	WODOCIĄGI
—	KANALY SANITARNE
—	KANALY DESZCZOWE

